

Karta

Aktbilaga KA9
Ärendenummer: O 994593

Ärende

Anläggningsåtgärd berörande
Käringön 1:1 m fl fastigheter
Orust kommun


Olov Kronberg

Olov Kronberg
Förretningslantmätare

- - - - - Vattenledning
- — — — — Avloppsledning
- — — — — Ledningar som ingår i Käringön ga:1
- — — — — Ledningar som ägs och förvaltas av Orust kommun

Skala 1:500

Byggnad nr 10

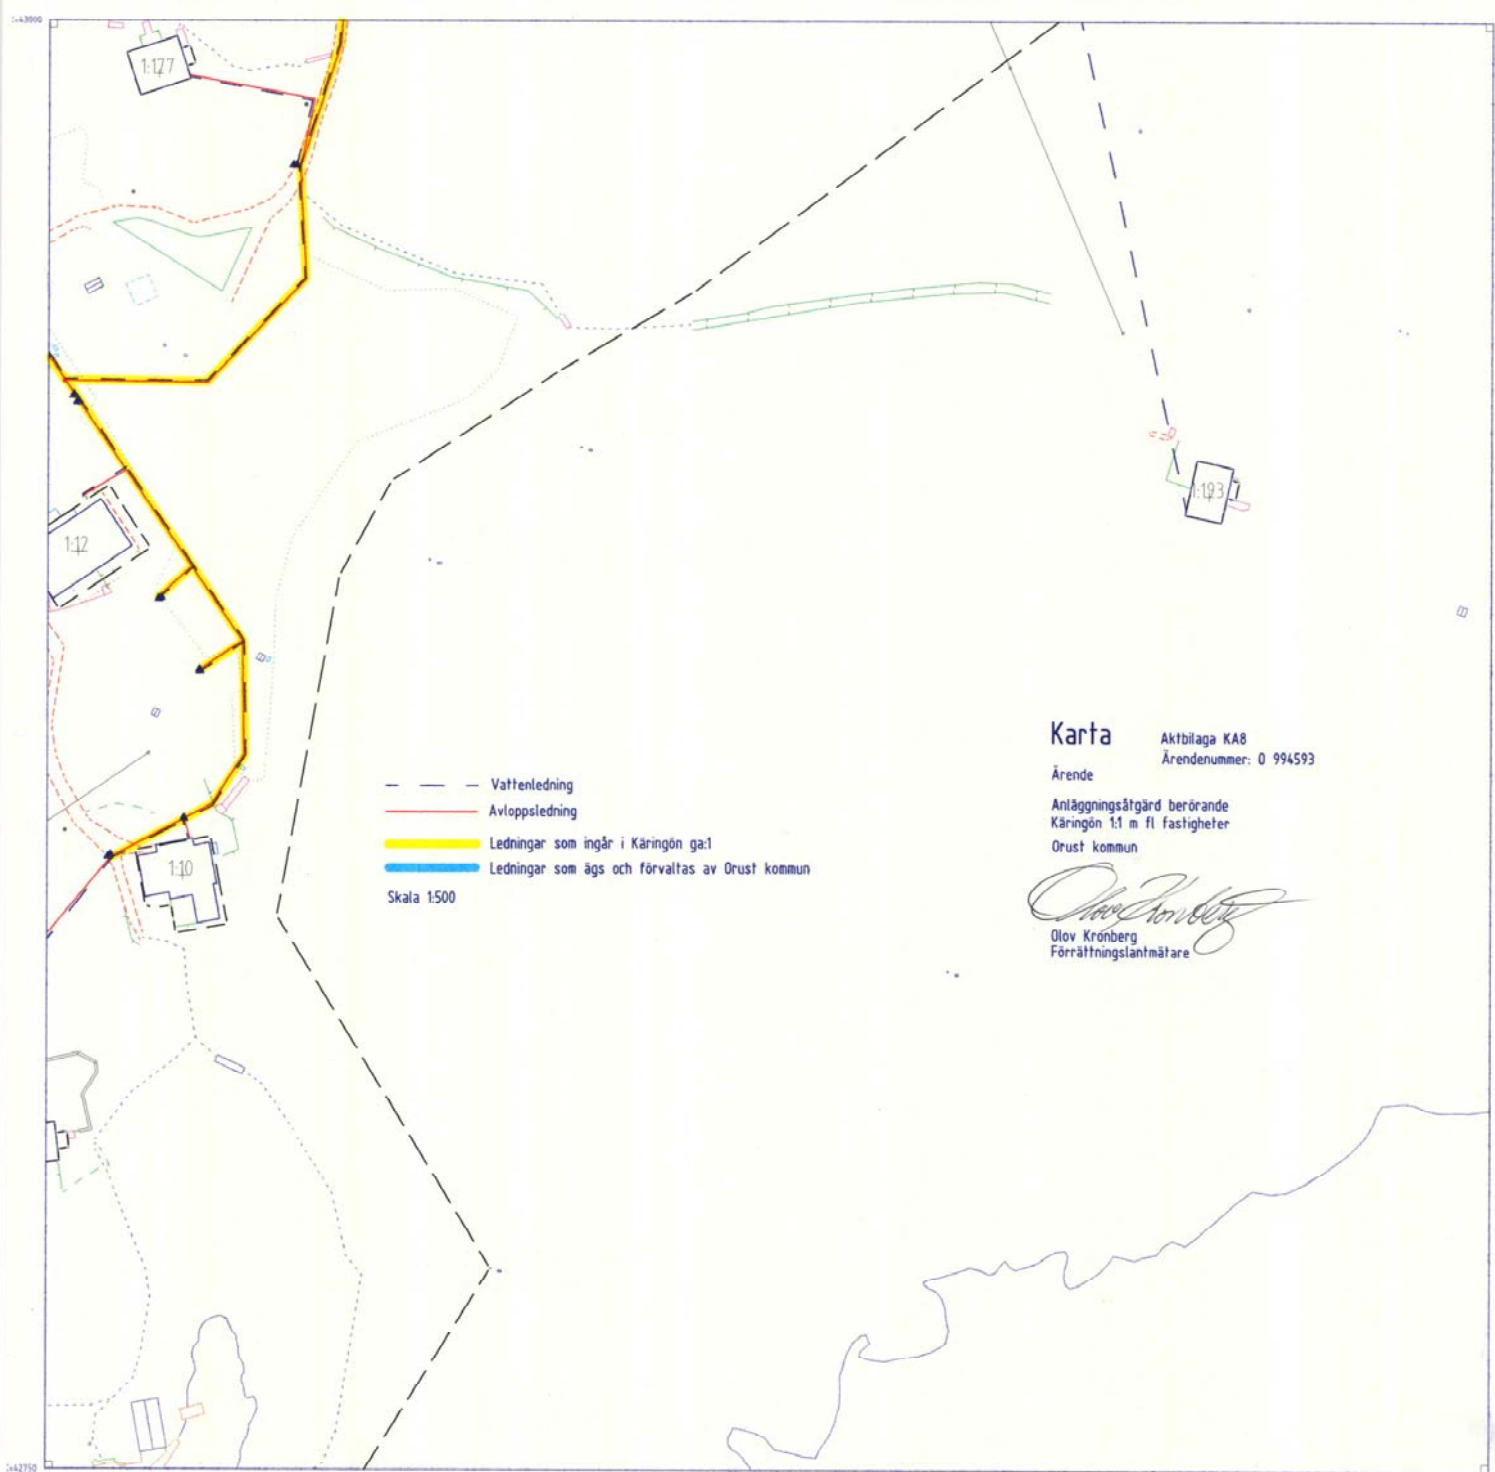


- Vattenledning
 - Avloppsledning
 - Ledningar som ingår i Karingön ga:1
 - Ledningar som ägs och förvaltas av Drust kommun
- Skala 1500

Karta Aktilaga KA8
 Ärendenummer: 0 994593

Ärende
 Anläggningsåtgärd berörande
 Karingön 1:1 m fl fastigheter
 Drust kommun

Olov Kronberg
 Olov Kronberg
 Förrättningslantmätare

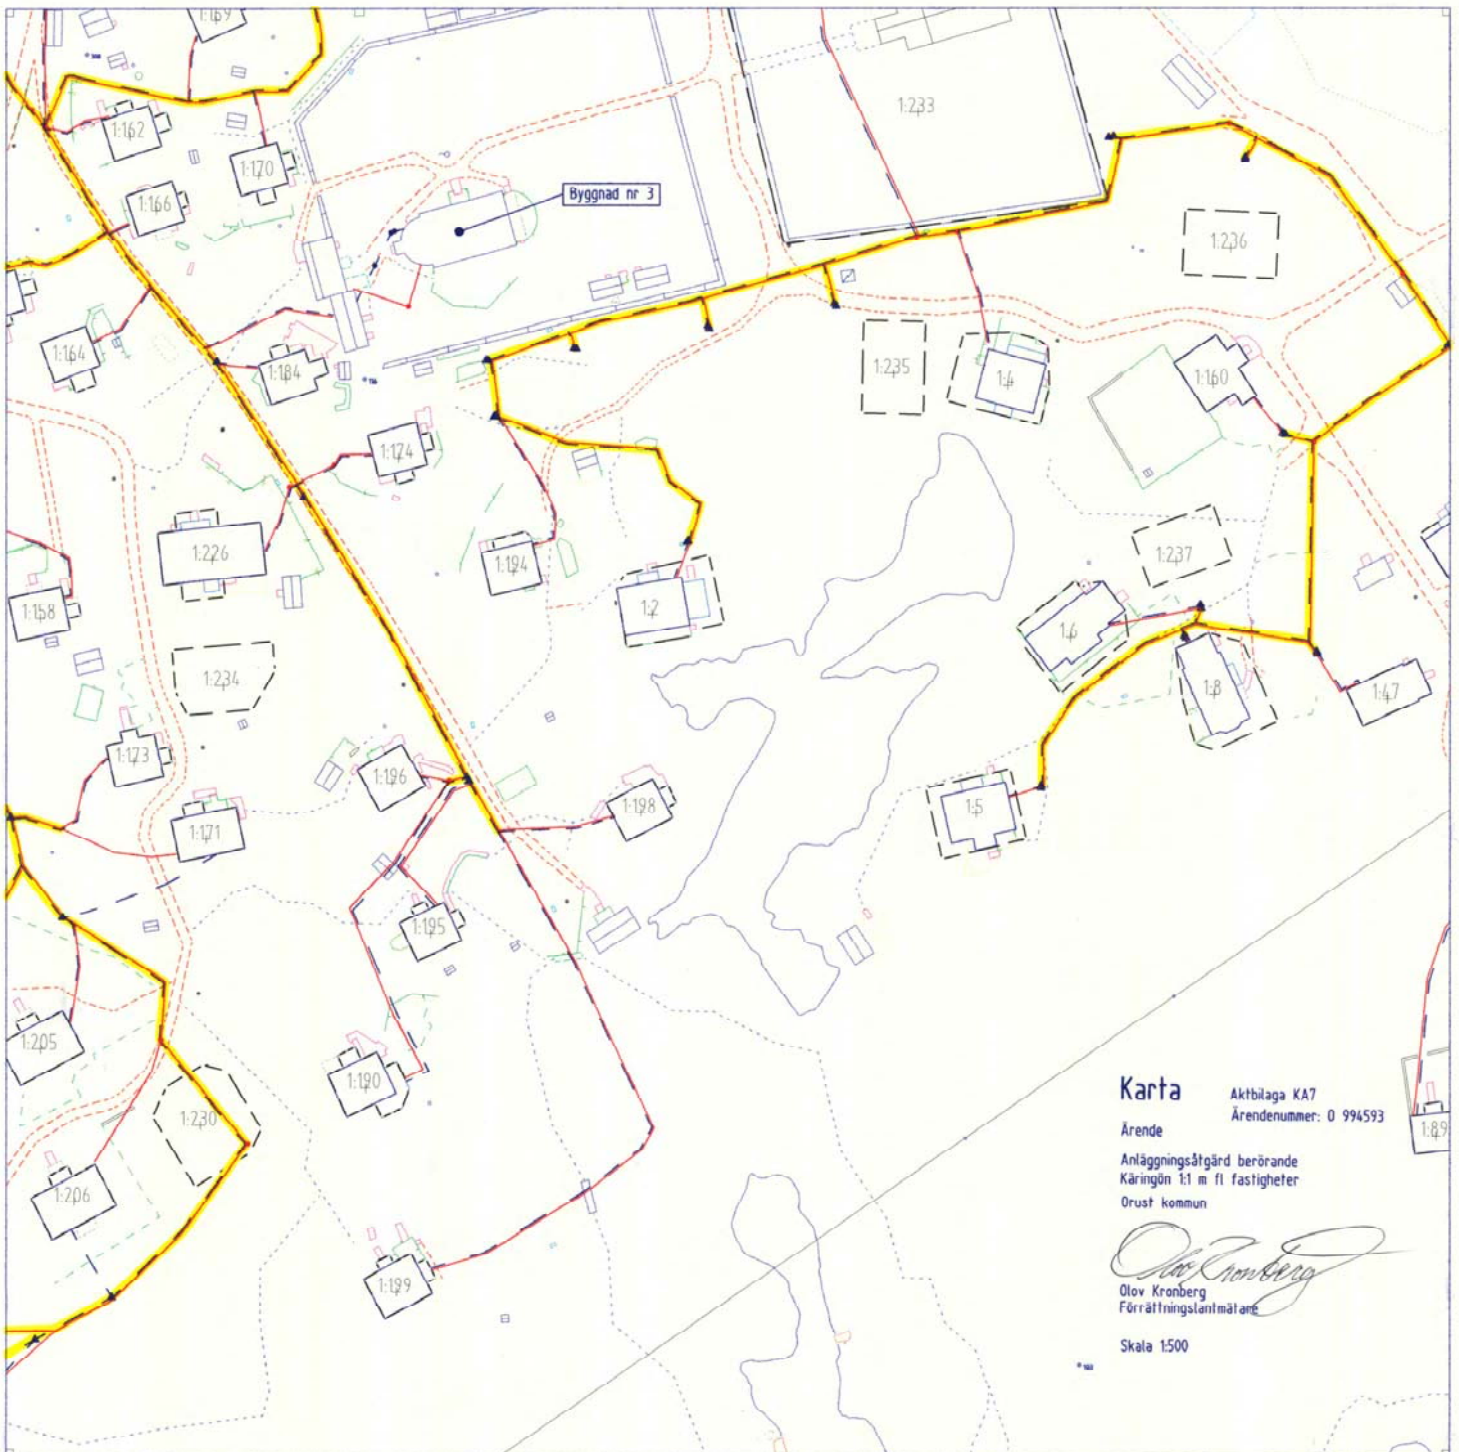

Karta

Aktbilaga KA7
Ärendenummer: O 994593

Ärende

Anläggningsåtgärd berörande
Käringön 1:1 m fl fastigheter
Orust kommun



Olov Kronberg
Förretningslantmätare

Skala 1:500

1421 - 179 : 4

Karta

Aktbilaga KA6
Ärendenummer: 0 994593

Ärende

Anläggningsåtgärd berörande
Käringön 1:1 m fl fastigheter
Orust kommun

Olov Kronberg
Olov Kronberg
Förrättningslantmätare

- - - Vattenledning
- Avloppsledning
- Ledningar som ingår i Käringön ga:1
- Ledningar som ägs och förvaltas av Orust kommun


Skala 1:500

Mellan punkt 1 och punkt 2 ingår
endast avloppsledningen i Käringön ga:1



Byggnad nr 1

1421 - 179:5

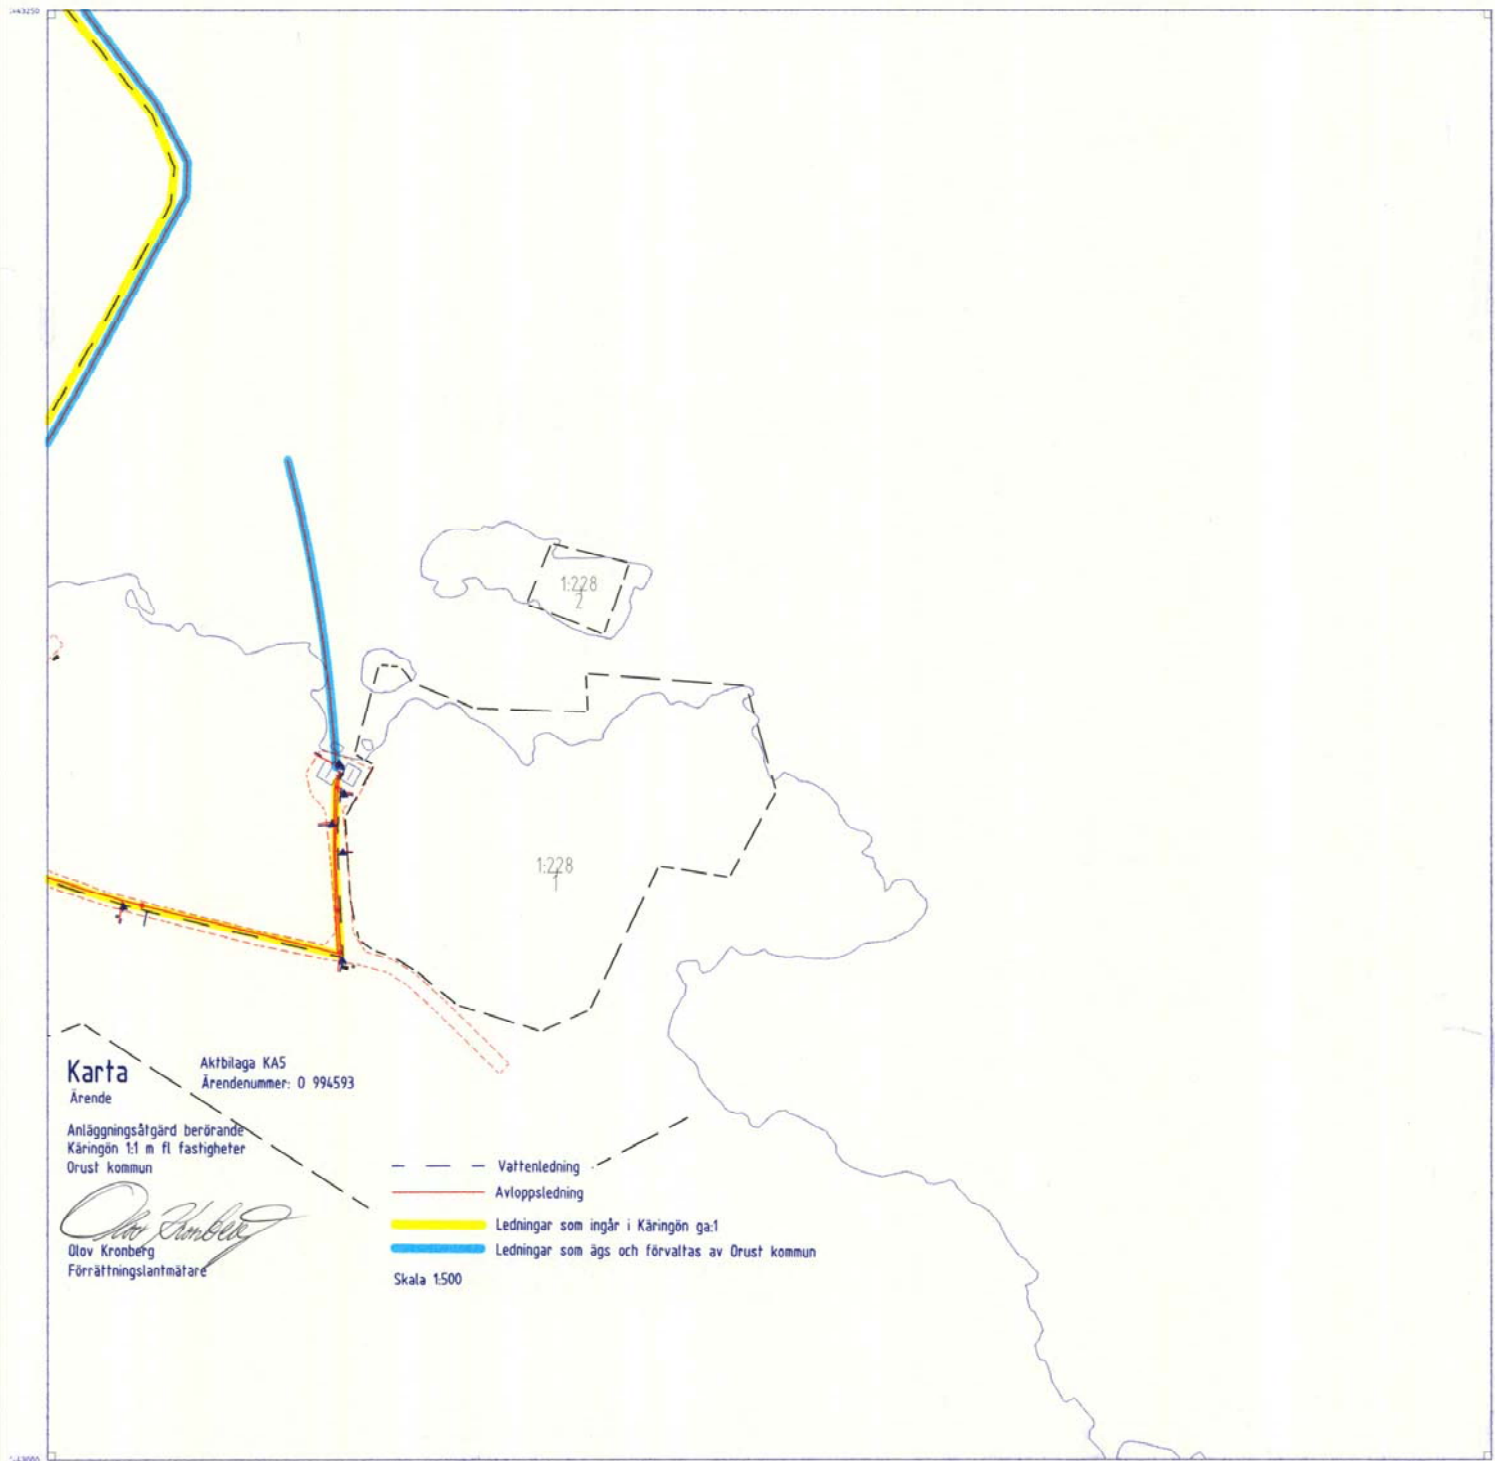

Karta
Ärende

Aktbilaga KAS
Ärendenummer: 0 994593

Anläggningsåtgärd berörande
Käringön 1:1 m fl fastigheter
Orust kommun

Olav Kronberg
Olav Kronberg
Förretningslantmätare

- - - - - Vattenledning
 - — — — — Avloppsledning
 - — — — — Ledningar som ingår i Käringön ga:1
 - — — — — Ledningar som ägs och förvaltas av Orust kommun
- Skala 1:500

143250

143000

1:5000

Karta

Aktbilaga KA4
Ärendenummer: 0 994593

Ärende

Anläggningsåtgärd berörande
Käringön 1:1 m fl fastigheter
Orust kommun

Olov Kronberg
Olov Kronberg
Förretningslantmätare

- - - Vattenledning
- Avloppsledning
- Ledningar som ingår i Käringön ga:1
- Ledningar som ägs och förvaltas av Orust kommun

Skala 1500



1421 - 179 : 7

1443250


Karta

Aktbilaga KA3
Ärendenummer: O 994593

Ärende

Anläggningsåtgärd berörande
Käringön 1:1 m fl fastigheter
Orust kommun

Olov Kronberg
Olov Kronberg
Förreämningslantmätare

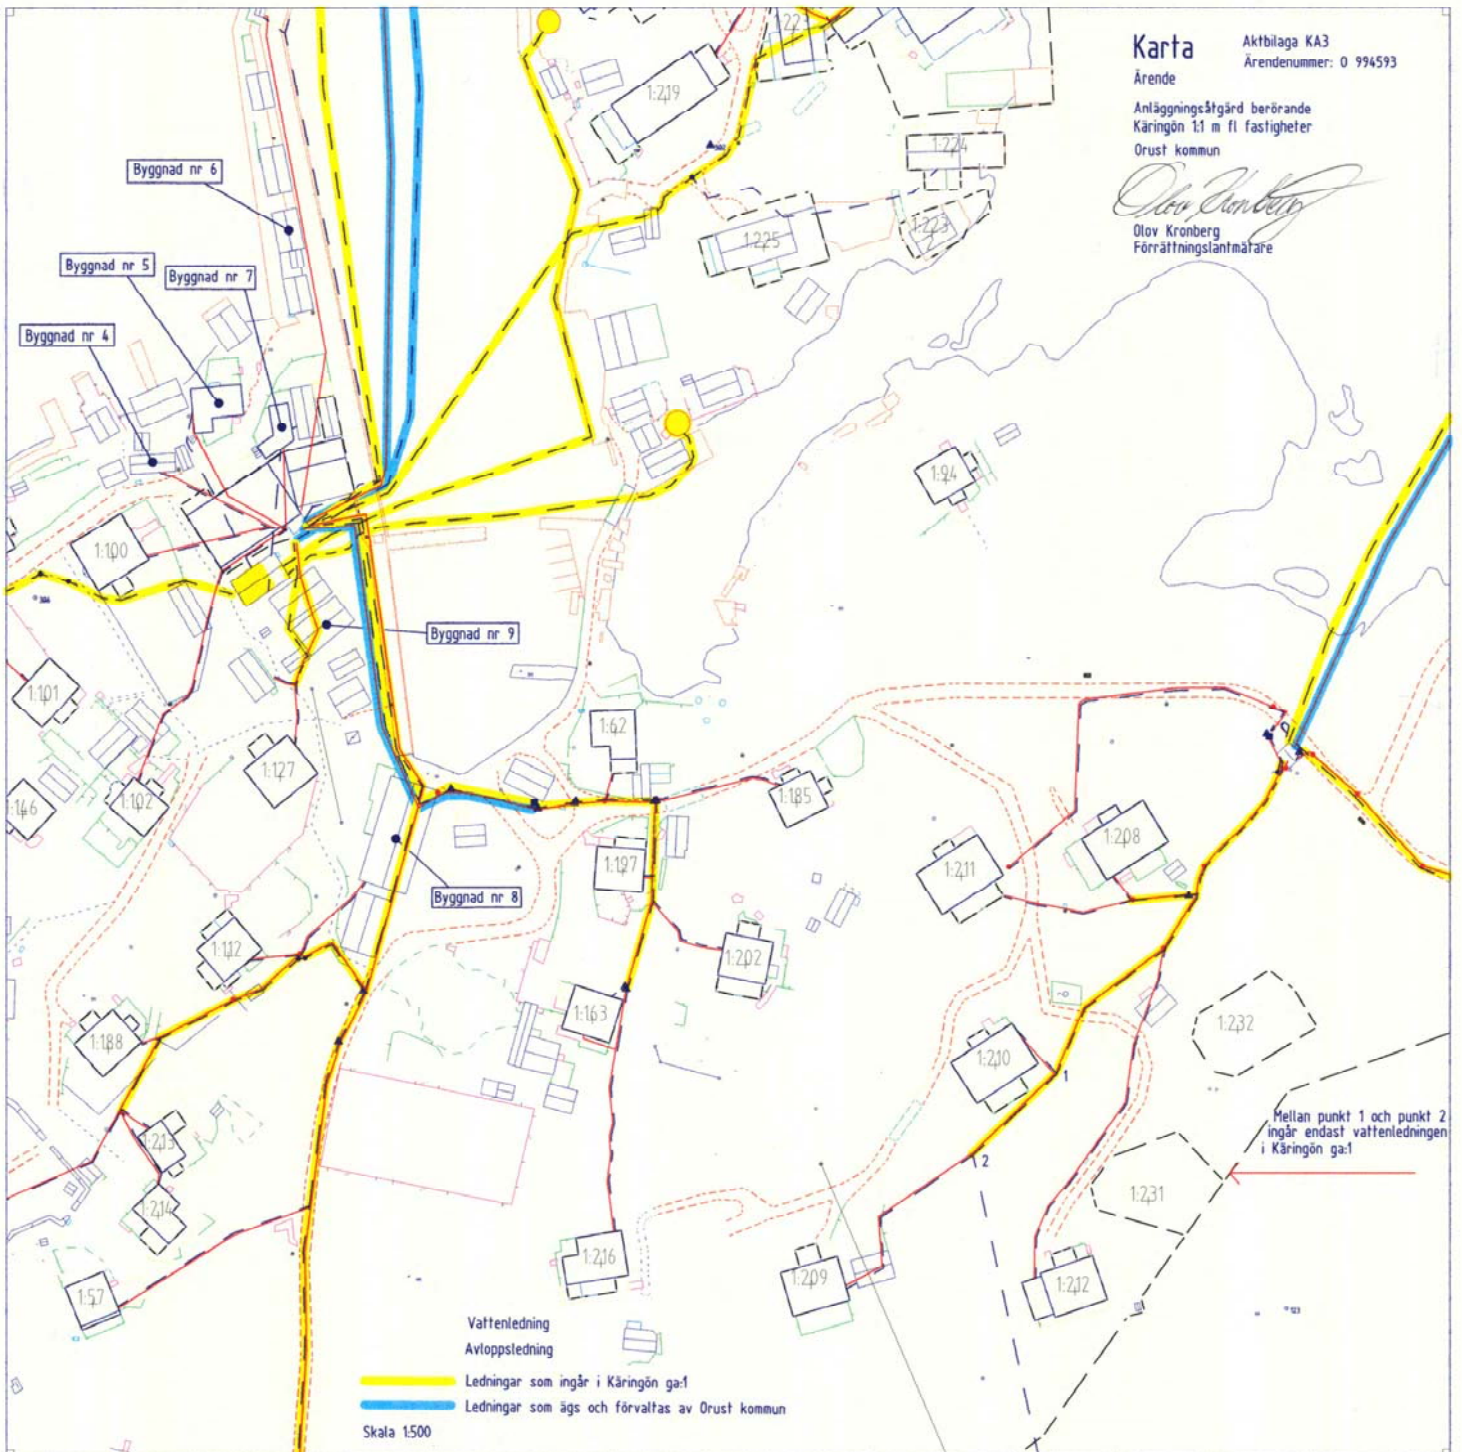

1443000

1421 - 179:8

1443000





Karta

Aktbilaga KA1
Ärendenummer: O 994593

Ärende

Anläggningsåtgärd berörande
Käringön 1:1 m fl fastigheter
Drust kommun


Olov Kronberg
Förretningslantmätare

-  Vattenledning
 -  Avloppsledning
 -  Ledningar som ingår i Käringön ga:1
 -  Ledningar som ägs och förvaltas av Drust kommun
- Skala 1:500

