


Karta  
2005-11-19  
Ärende  
Anläggningsgård avseende  
omprövning av Käringön ga:2  
*Olov Kronberg*  
Olov Kronberg  
Förretningslantmätare

Aktbilaga KA  
Ärendenummer 0053329  
Skala 1:1000

--- Vägar och broar som  
införivas i Käringön ga:2  
— Befintliga Käringön ga:2

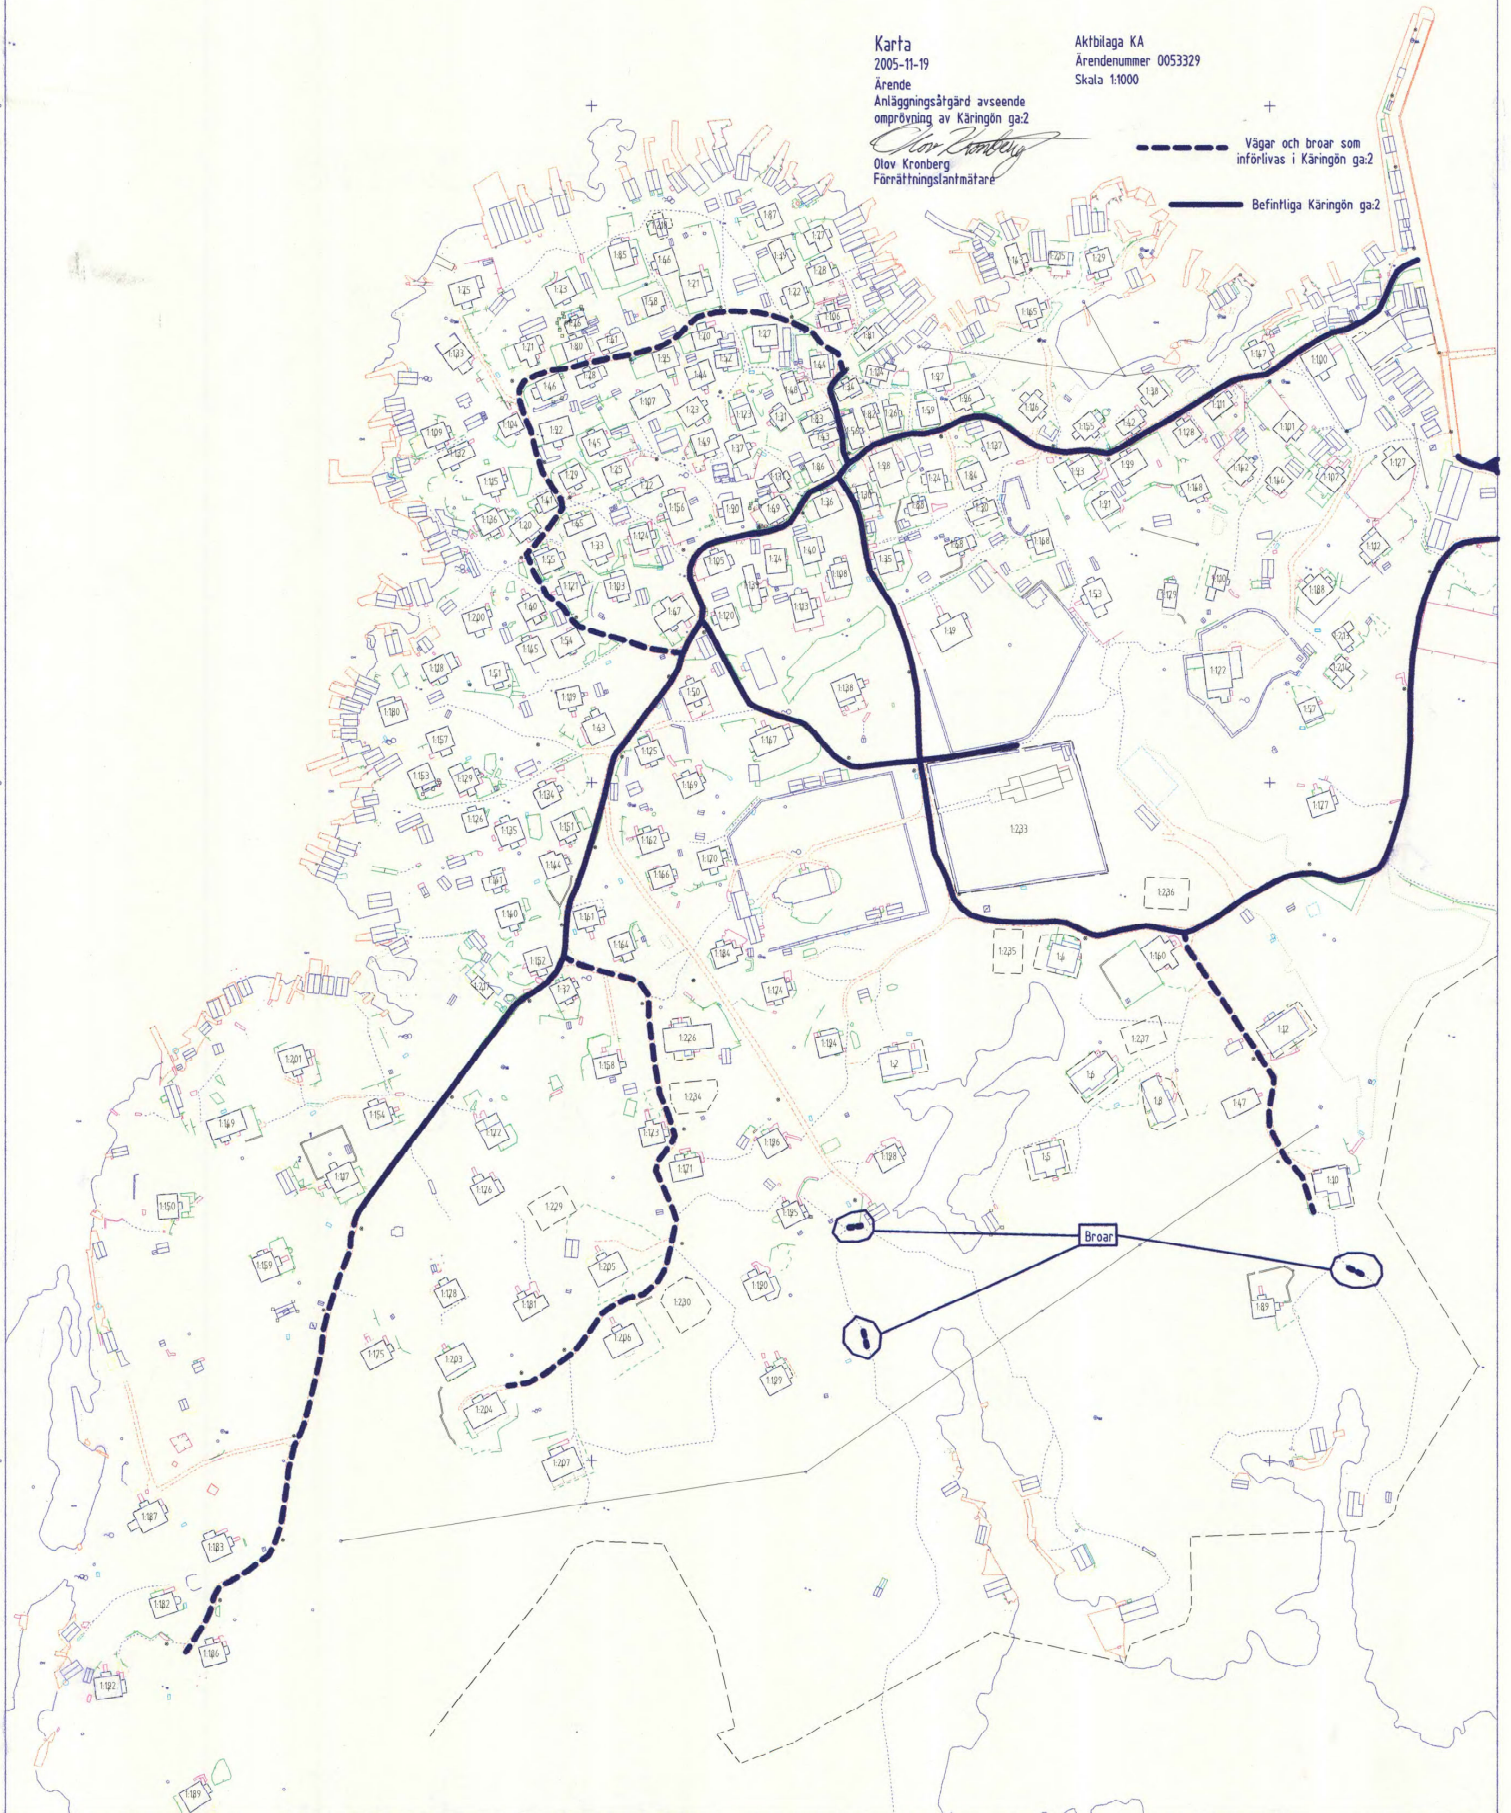

**Beskrivning**

2005-11-19

Ärendenummer

O053329

Förrättningslantmätare

Olov Kronberg

Förrättningen är registrerad

Registreringsdatum

2006-01-11



Ärende Anläggningsförrättning avseende omprövning av Karingön ga:2  
(vägar som förvaltas av Karingöns samfällighetsförening).

Kommun: Orust

Västra Götalands län

Ändring av  
Karingön ga:2

Karingön ga:2 skall utökas med de vägar och de tre befintliga broar  
som redovisas på förrättningskartan, aktbilaga KA.

Tillkommande vägar skall utföras med huvudsakligen den standard  
som befintliga vägar inom Karingön ga:2 har. Delägarna i anlägg-  
ningssamfälligheten får genom stämmobeslut avgöra vilken typ av  
slitlager vägarna skall ha.

Med väg avses här vägbanan och övriga väganordningar såsom dike,  
slänt, trumma, mötesplats, vändplats och vägmärke.

Vägarna skall hållas farbara för trafik med motorfordon under bar-  
marksperioden och underhållas på sådant sätt att erforderliga trans-  
porter kan genomföras rationellt och att trafiksäkerheten inte äventy-  
ras. Dessutom skall vinterväghållning ske i den omfattning som del-  
ägarna i anläggningssamfälligheten beslutar om. Vinterväghållning-  
ens omfattning avser såväl intensiteten i vinterväghållningen som  
vilka vägsträckor som ev. skall undantas från vinterväghållning.

Deltagande fastig-  
heter, andelstal

Delägarkrets och andelstal i Karingön ga:2 förändras ej till följd denna  
omprövning.


Upplåtet utrymme

För tillkommande vägar och broar upplåts utrymme på Karingön 1:1.

Till förmån för:  
Anläggningssamfälligheten.

Belastar:  
Karingön 1:1.

Upplåtelse av rättigheter	<p>För tillkommande vägar skall samma rättigheter gälla som gäller för vägar som redan ingår i Karingön ga:2. Detta innebär att rätt upplåts</p> <ul style="list-style-type: none"><li>• att hugga bort eller kvista växande träd, buskar eller annan växtlighet inom ett avstånd av två meter från vägområdets ytterkant. Träd av större prydnadsvärde eller träd och buskar i trädgård får fällas endast om synnerliga skäl föranleder det.</li><li>• att avlägsna trädgrenar i den omfattning som erfordras för att åstadkomma fri höjd om fem meter inom ett område som utgörs av vägbanan inkl. zonen om två meter från vägområdets ytterkant.</li></ul> <p>Innan rättigheterna utövas, skall fastighetsägaren underrättas. Växtlighet som avlägsnats tillhör fastighetsägaren.</p> <p>Grind eller led får inte sättas upp eller behållas på vägarna.</p> <p>Till förmån för: Fastigheter som ingår i anläggningssamfälligheten.</p> <p>Belastar: Karingön 1:1</p>
Överföring av fastighetstillbehör	<p>De tre broarna överförs från den fastighet de är belägna på (Karingön 1:1) till de fastigheter som deltar i gemensamhetsanläggningen. Broarna skall vara samfällda för de deltagande fastigheterna.</p>
Tidpunkt för utförande	<p>Tillkommande vägar skall vara utförda senast tre år efter det att anläggningsbeslutet vunnit laga kraft.</p>

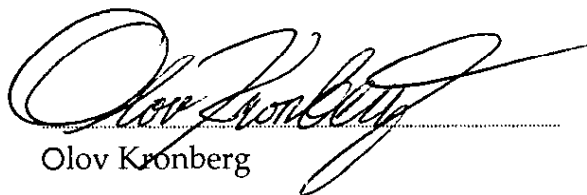

Olov Kronberg